


P7 - Profilo 7

SCALA LUNGHEZZE 1 : 200  
SCALA ALTEZZE 1 : 200


1251.00

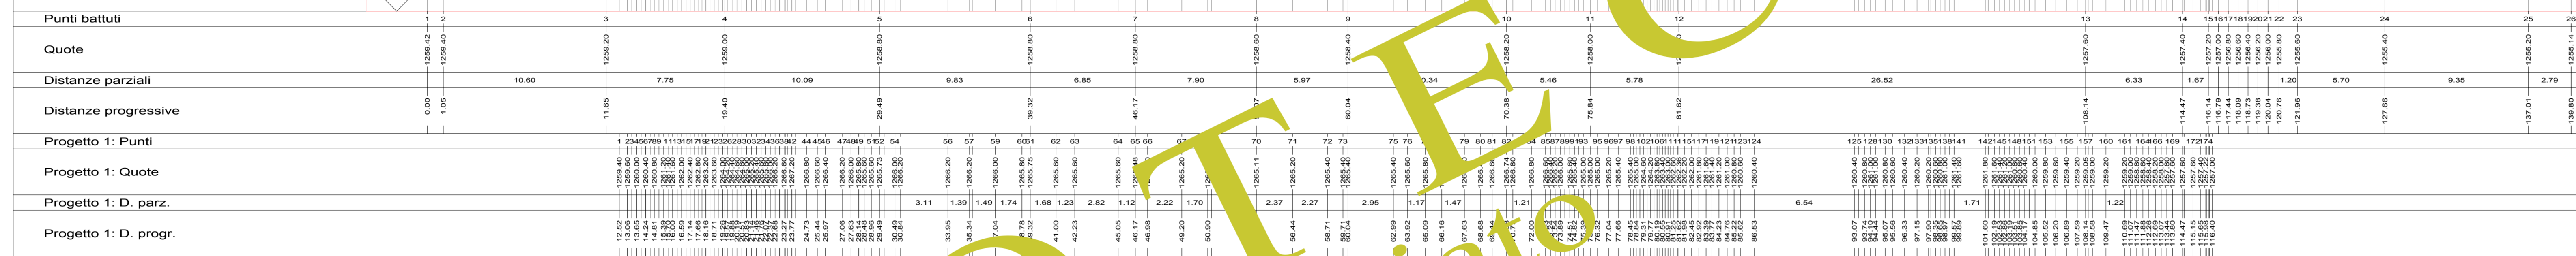

P8 - Profilo 8

SCALA LUNGHEZZE 1 : 200  
SCALA ALTEZZE 1 : 200

1251.00

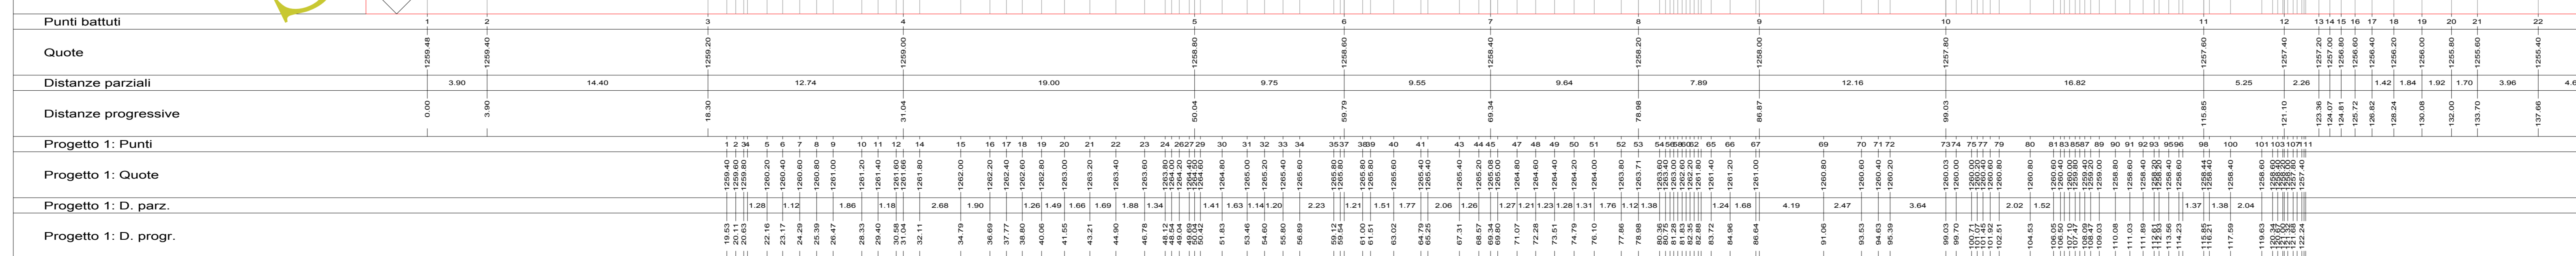

**COMUNE DI USSITA**  
Prov. di Macerata

**COMMITTENTE:**  
AMMINISTRAZIONE COMUNALE DI USSITA

**RILIEVO TOPOGRAFICO IN LOCALITA' FRONTIGNANO**  
- ABBANCAMENTO MATERIALE ZONA PALASPORT

ELABORATO	P7 - PROFILO 7 P8 - PROFILO 8		
PQ.09.00	id. commessa:	id. file:	livello progettuale:
Scala 1:200	2011-L517-02	2011-L517-02-PQ-09-00	DEFINITIVO

studio di progettazione: **EUROTECNICA 99** geometra Pietro Romagnoli  
progettista responsabile: geometra Pietro Romagnoli

geometra Federico Ciccarelli  
geometra Luca Ciccarelli  
geometra Pietro Romagnoli

sede legale e amministrativa:  
Contrada Varano, s. 62034 MUCCIA (MC)  
tel. 0737.847255 fax 0737.842241  
C.F. e P. IVA 01548505431 - e-mail: mail@eurotecnica99.it

revisione	data	rfc	revisione	redatto	controllato	approvato
00	novembre 2011		prima emissione			